
COMMENT FAIRE UN PLAN DE MASSE · EXEMPLE

Le plan de masse fini

Parcelle AB 125 · 908 m²

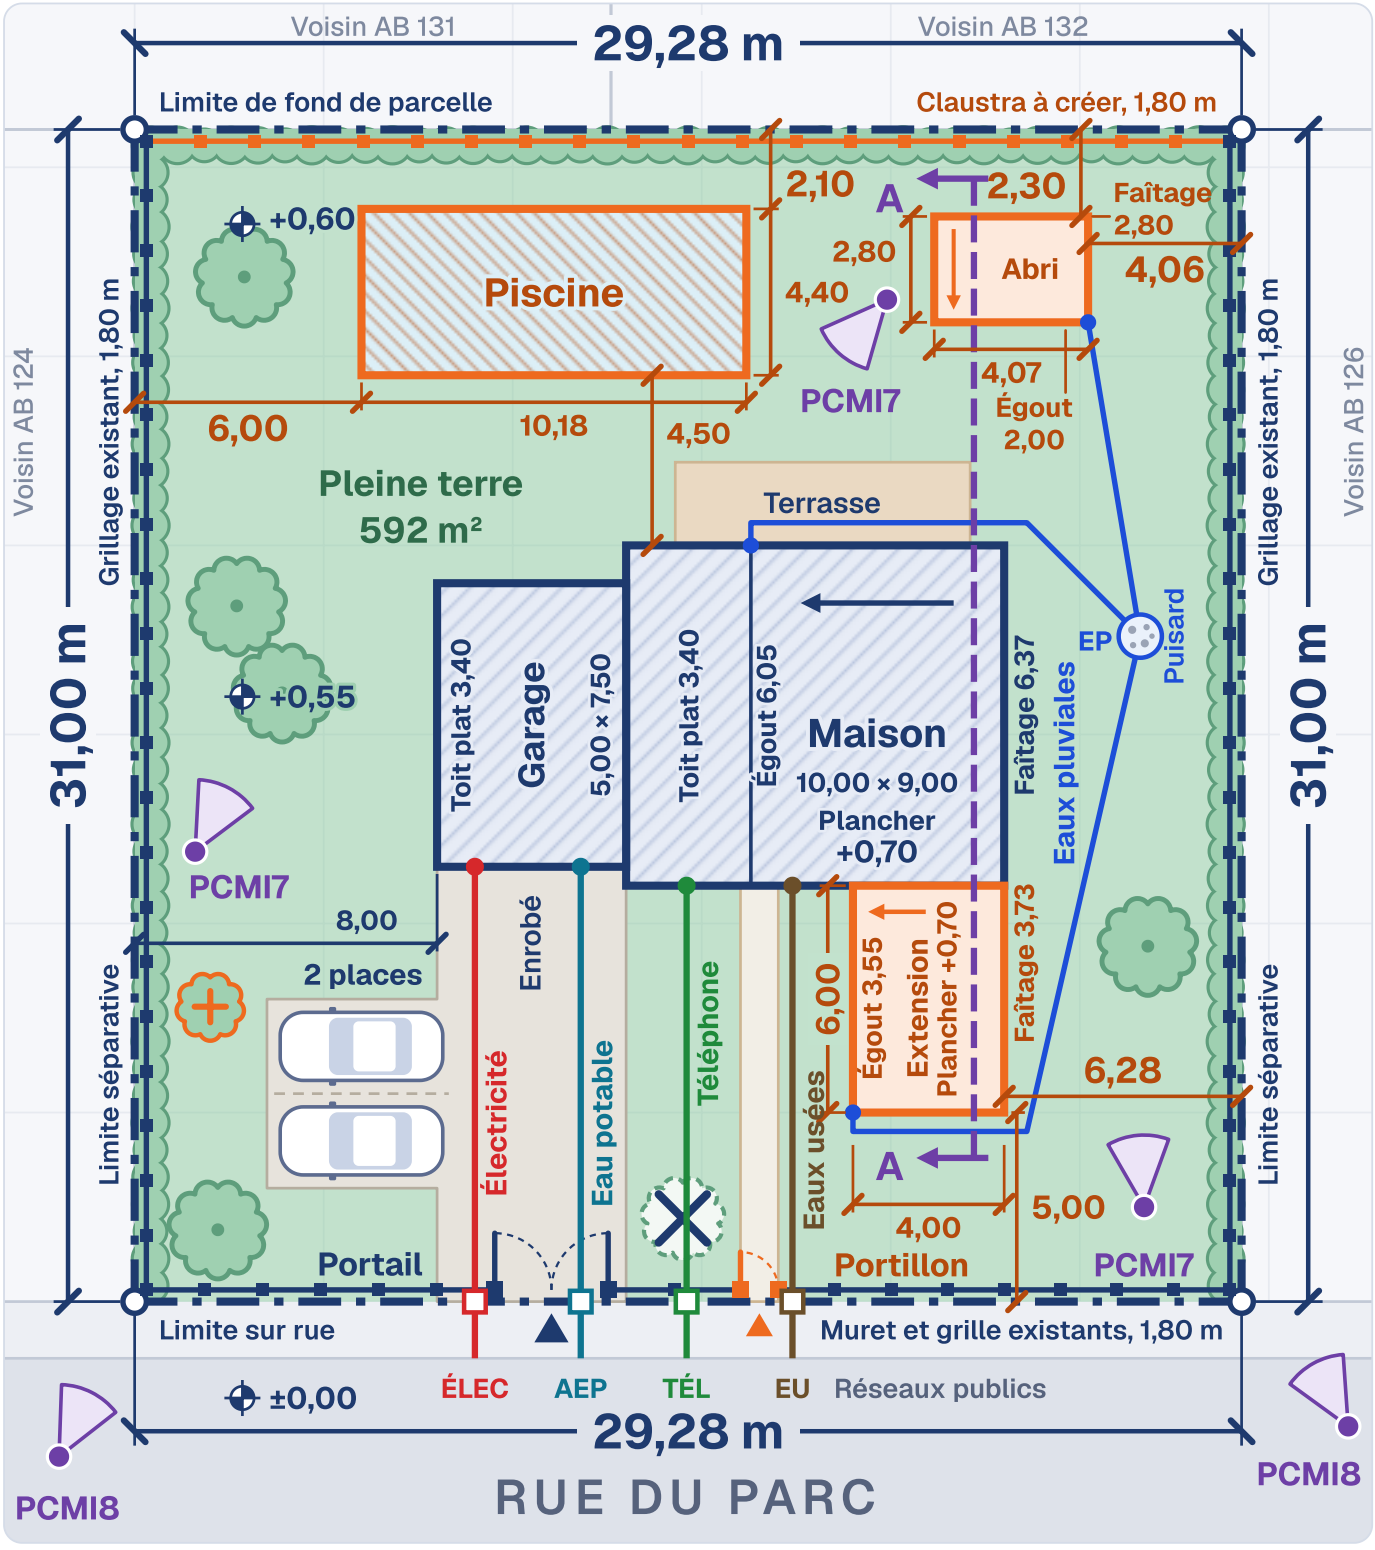

Légende

- Limite du terrain
- Existant
- Projet
- Partie à creuser
- Cote, en mètres
- Niveau du terrain
- Hauteur depuis le sol
- Clôture existante
- Clôture à créer
- Coffret ou regard
- Arbre à conserver
- Arbre à planter
- Arbre à supprimer
- Haie
- Emprise au sol, 163 m²
- Pente du toit, vers le bas
- Coupe AA (PCMI3)
- PCMI7, photo de près
- PCMI8, photo de loin

Échelle 1/200

sur papier A4

0 — 5 — 10 m

N

construires.fr

Imprimez à 100 %, en taille réelle : à l'échelle 1/200, 1 m sur le terrain mesure 5 mm sur le papier.